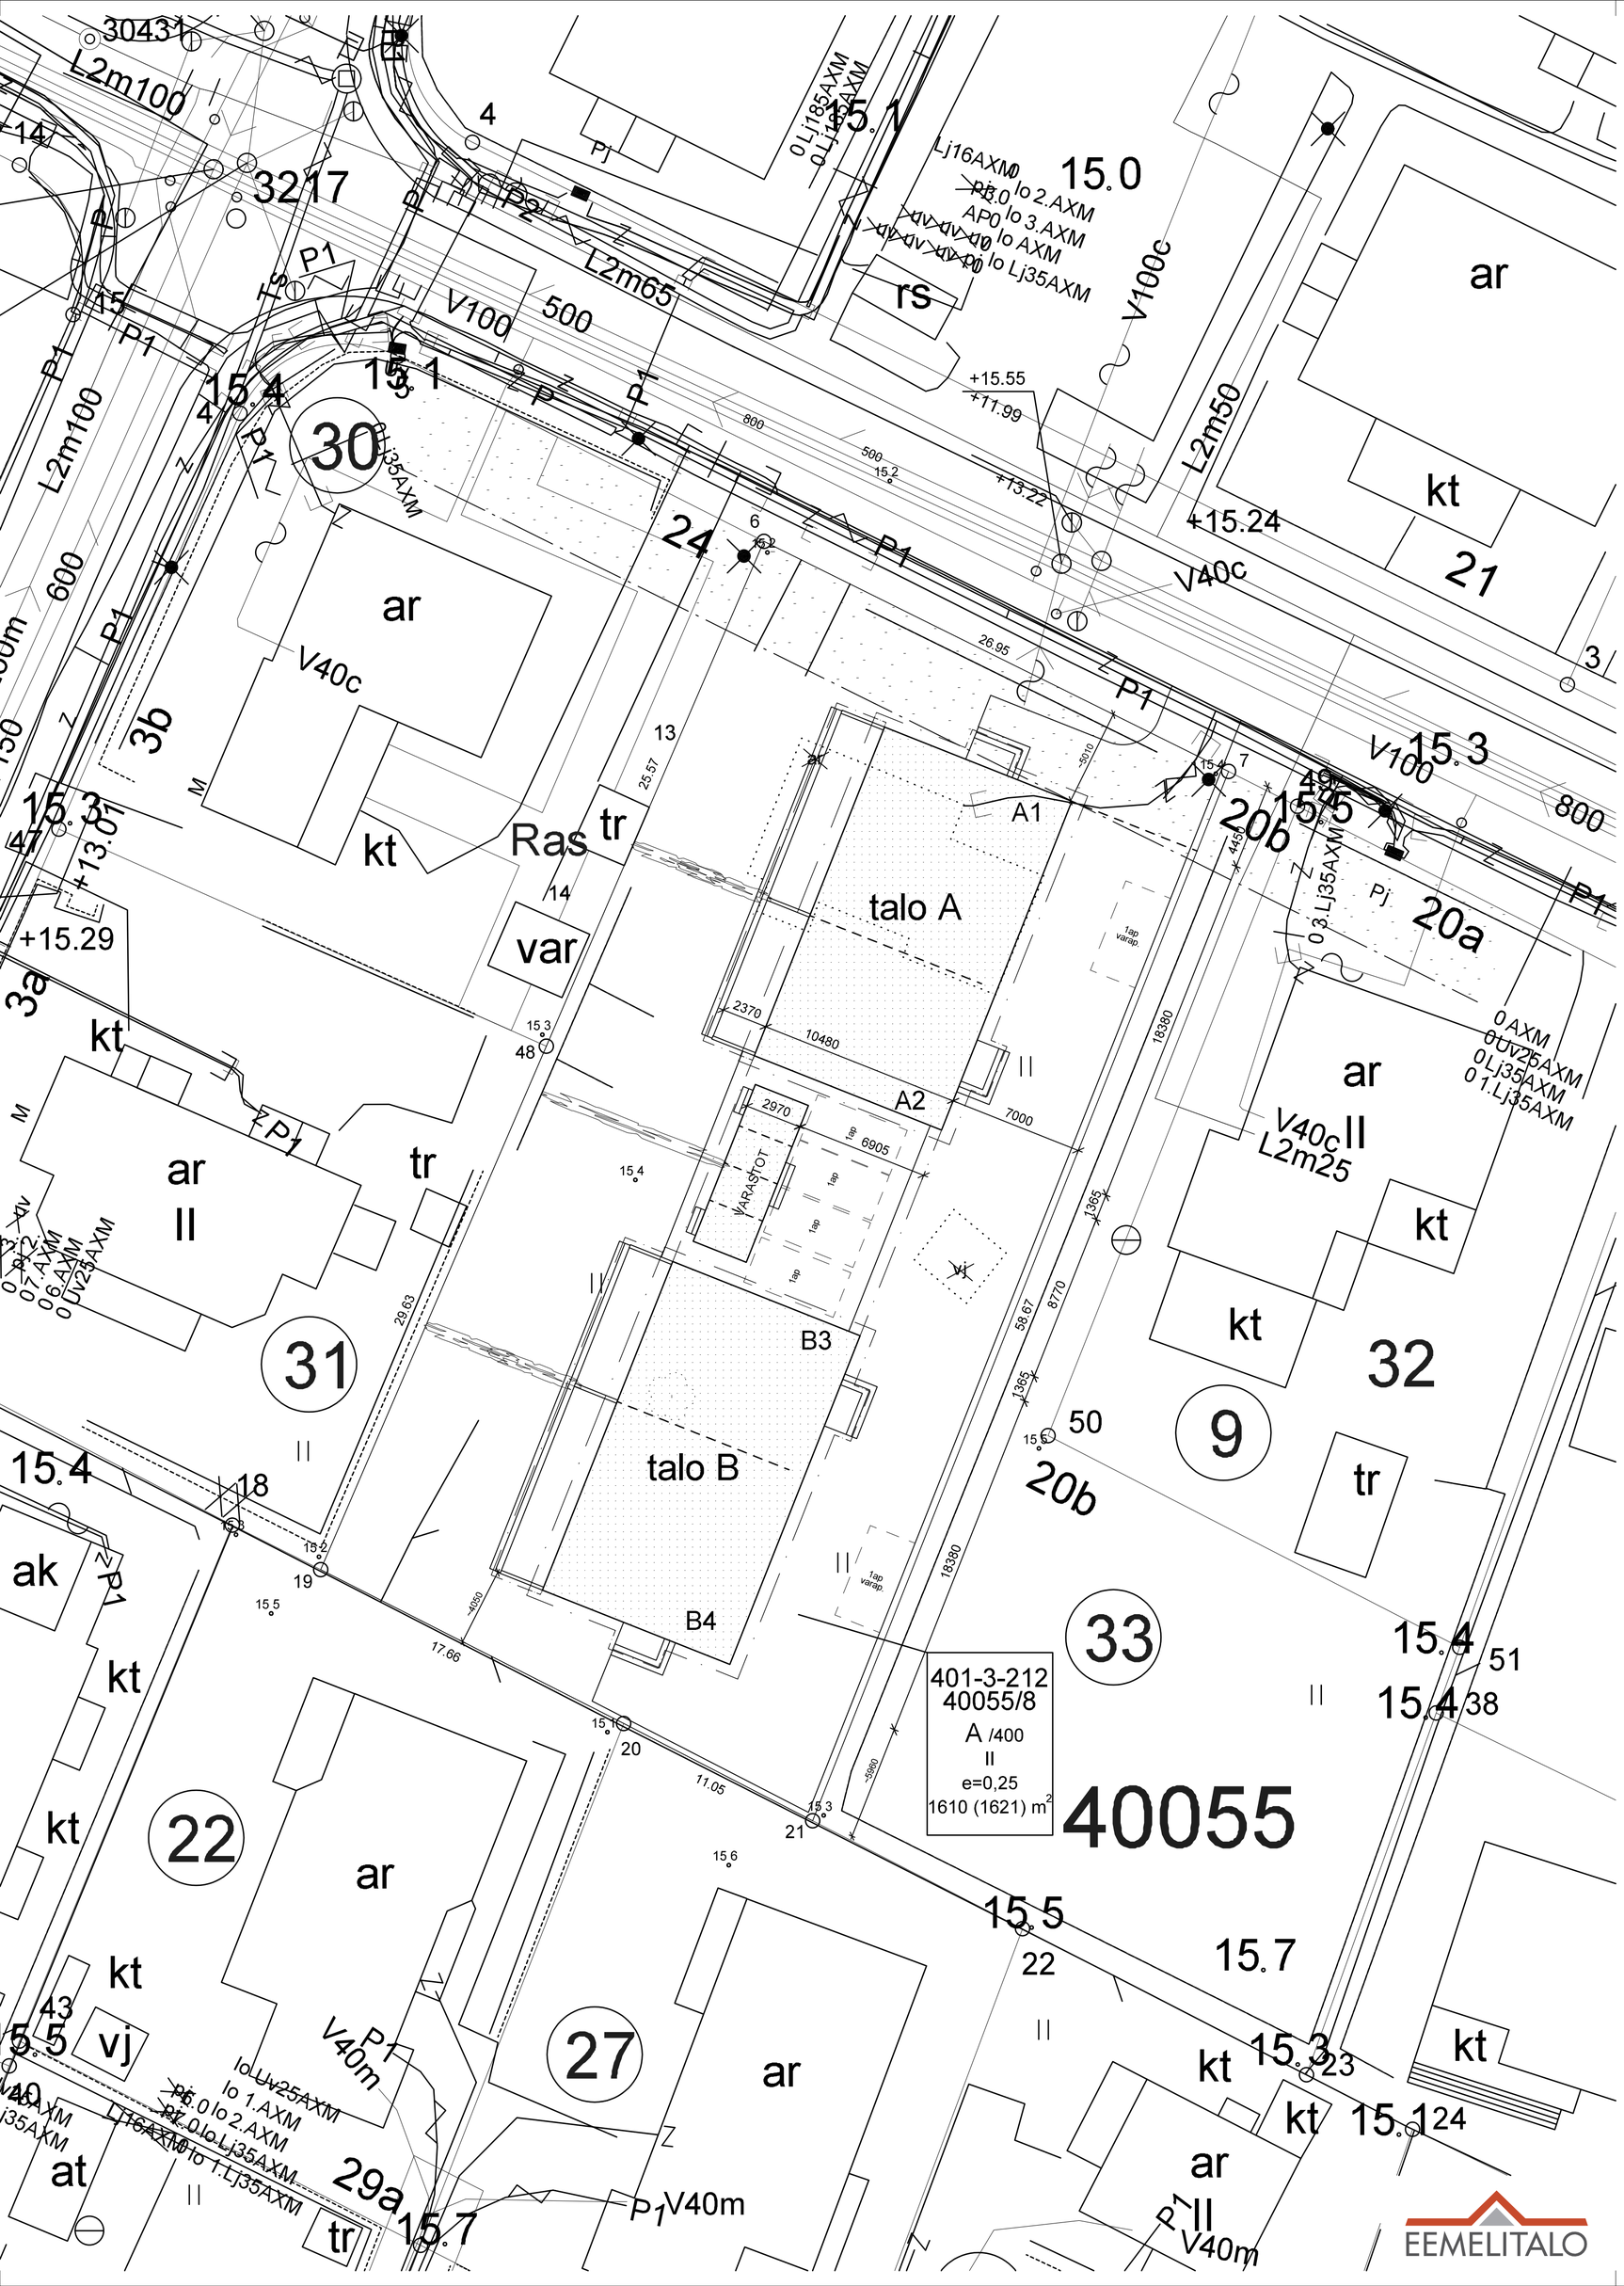

Tasokoordinaatisto / Plankoordinatsystem:
ETRS-GK25

Korkeusjärjestelmä / Höjdsystem:
N2000

SIJOITUSLUONNOS
27.01.2017 M.K.

Tunnus	Muutos tai täyd.	Päiväys

K.osa / Kylä: 40/401	Kortteli / Tila: 40055/SARKA 2	Tontti / Rn:o: 8/3:212
Viranomaisten arkistointimerkintöjä varten		
Rakennustoimenpide: Uudisrakennus		Piirustuslaji: Pääpiirustus; Juoks. n:o: 1 ( )
Rakennuskohteen nimi ja osoite: EEMELITALOT OY - JUHANNUSTIE 22 JUHANNUSTIE 2 00750 HELSINKI		Piirustuksen sisältö: ASEMAPIIRUSTUS; Mittakaavat: 1:200
		Päiväys ja allekirjoitus: Kerava 27.01.2017

PROJEKTI: 160457

PLANIMO
NORKKOKUJA 24,
04260 KERAVA
040-748 2638
WWW.PLANIMO.FI
MIKA.KORHOLA@PLANIMO.FI

tiedostokansio: 160457