






JULKISMU ETU

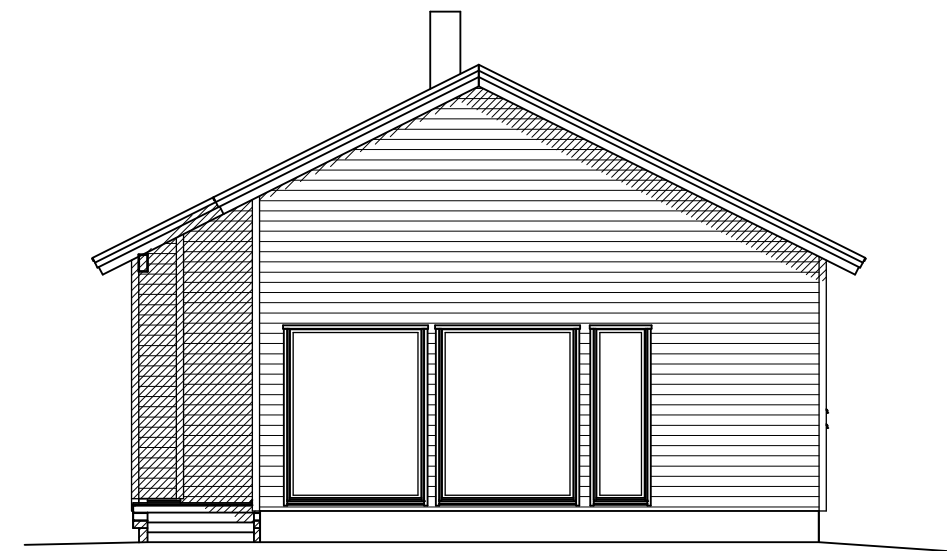


PÄÄTY OIKEA

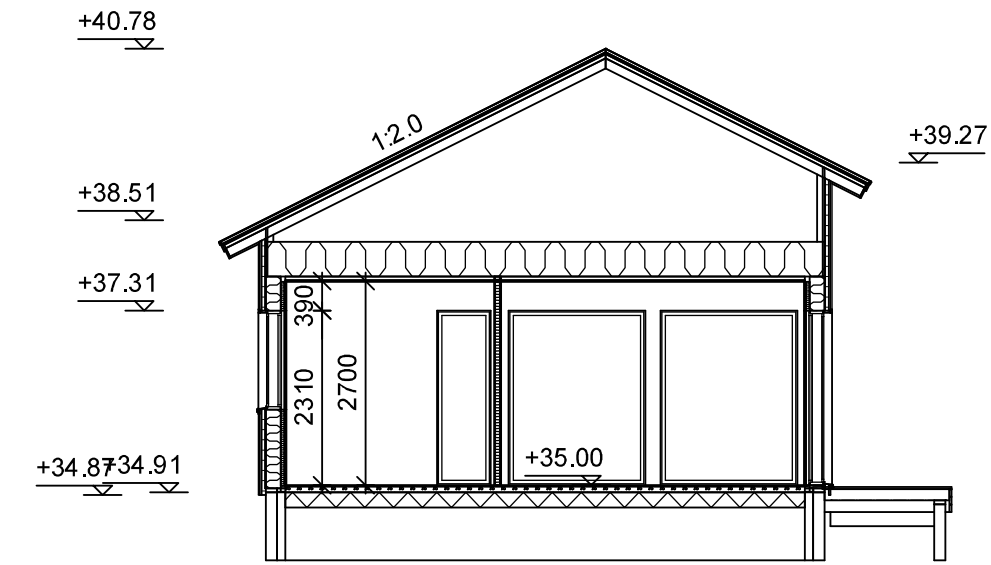

LEIKKAUS A - A

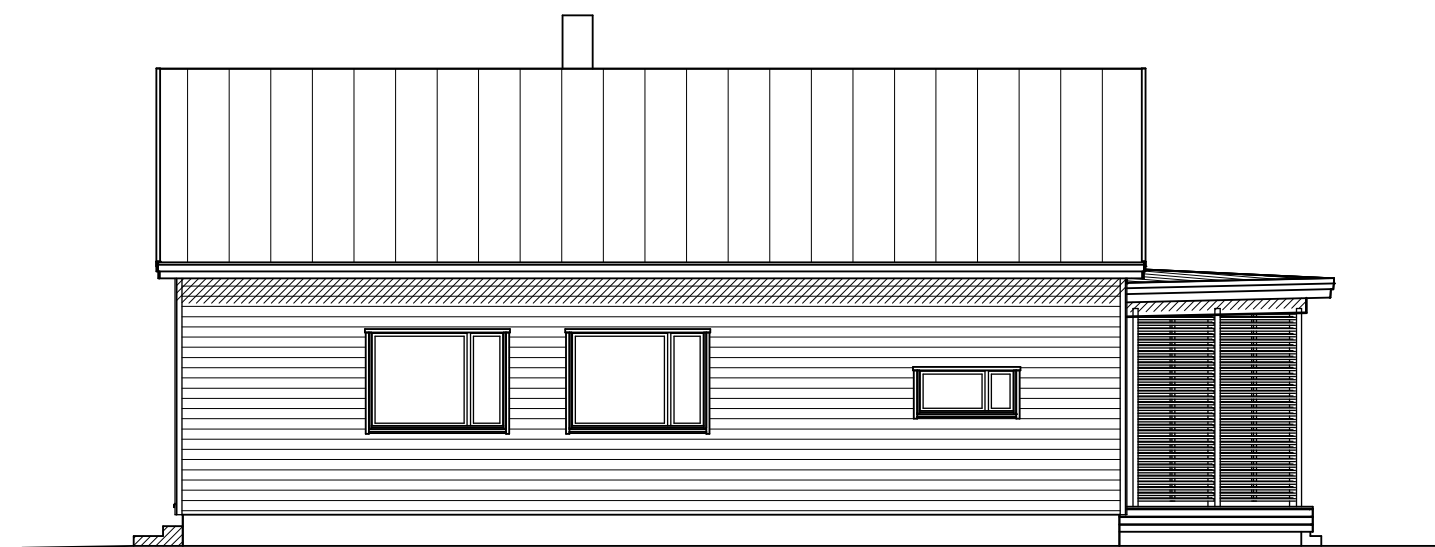

JULKISMU TAKA

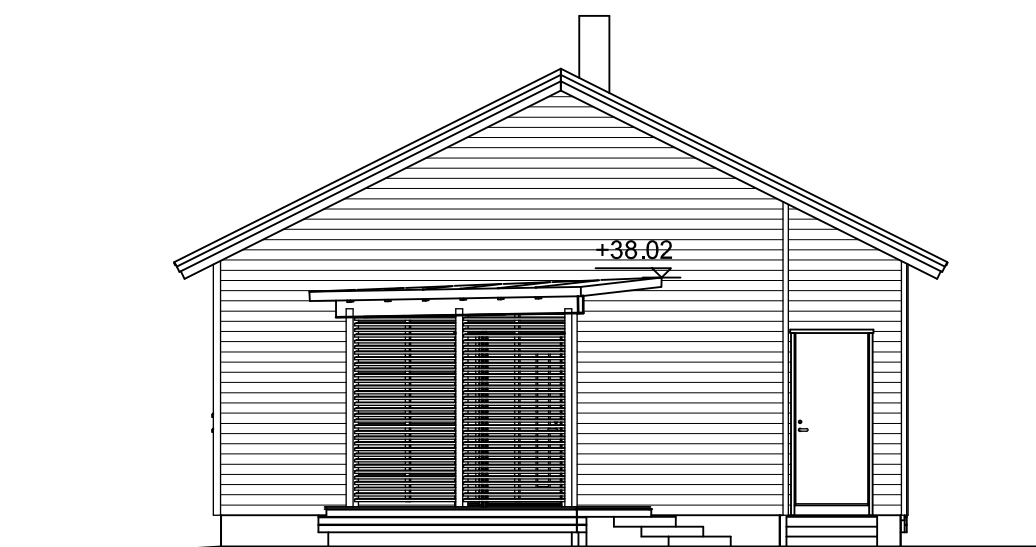

PÄÄTY VASEN

HUOM.
Tämä piirustus on JUKKATALO OY:n omaisuutta. Piirustuksen käyttäminen ja jäljentäminen ilman lupaamme on kielletty.

ULKOSEINÄRAKENNE

VERHOUSLAUTA	23 MM
ILMARAKO + KOOLAUS	48 MM
TUULENSUOJALEVY	9 MM
RUNKO + ERISTE	200 MM
HÖYRYNSULKU	
KOOLAUS + ERISTE	50 MM
KIPSILEVY	13 MM

YLÄPOHJARAKENNE

YLÄPOHJAERISTE	500 MM
HÖYRYNSULKU	
KOOLAUS	
SISÄVERHOUS	

U-ARVOT

	W/(m²K)	W/(m²K)
SUUNN.	VAAD.	
ULKOSEINÄ	0.16	< 0.17
YLÄPOHJA 460 MM	0.09	< 0.09
ALAPOHJA	0.17	< 0.17
ULKO-OVI	1.00	= 1.00
PARVEKEOVI	1.00	= 1.00
VARASTON OVI	0.90	= 0.90
IKKUNAT	1.00	= 1.00

ULKOSEINÄRAKENNE

VERHOUSLAUTA	23 MM
ILMARAKO + KOOLAUS	48 MM
TUULENSUOJALEVY	9 MM
RUNKO + ERISTE	150 MM
HÖYRYNSULKU	
KIPSILEVY	13 MM

ALAPOHJARAKENNE

LATTIAPÄÄLLYSTE	
TERÄSBETONILAATTA	80 MM
ERISTE, THERMISOL PLATINA	150 MM
TIVISTETTY SORA	

Rakenteiden ääneneristysarvot:

MSEA-ikkuna Rw+Ctr	38 dB
MEKA-ikkuna Rw+Ctr	30 dB
Pääovi Rw+Ctr	24 dB
Lasiovi Rw+Ctr	28 dB
Umpiovi Rw+Ctr	24 dB
Ulkoseinä Rw+Ctr	42 dB
Yläpohja Rw+Ctr	37 dB

VESIKATTORAKENNE

KONESAUMAJÄLJITELMÄ	
RUOTEET	32 MM
TUULETUSRIMA	32 MM
ALUSKATE	
KATTORISTIKKO	

JULKISVUMATERIAALIT

P KONESAUMAJÄLJITELMÄ	
LP LAUTA	
LV LAUTA	
R BETONI/KEVYTSORAHARKKO	

MUUTOS:A	ULKOEINIIN 2-KERT. KIPSILEVY	18.12.2018	TPuu
K.osa/Kylä	Korttel/Tila	Tontti/Rno	Viranomaisten arkistointimerkintöjä varten
40 Ylästö	40203	3	Rak.luvan n:o
Rakennustoimenpide	UUDISRAKENNUS	Piirustuslaji	PÄÄPIIRUSTUS
Rakennuskohteen nimi ja osoite	Eemelitallot Oy Hiirivuorencuja 5, talo E	Piirustuksen sisältö	JULKISIVUT
	Hiirivuorencuja 5		POIKKILEIKKAUS
	01690 Vantaa		
Suunnittelija, päiväys ja allekirjoitus	Pvm.	Suunnitteluala	Takotyyppi
JUKKA	15.11.2018	ARK	Sop.n:o
Puh. 020 770 7100	TPuu		223035
Yhteyshenkilö	Tark.		