
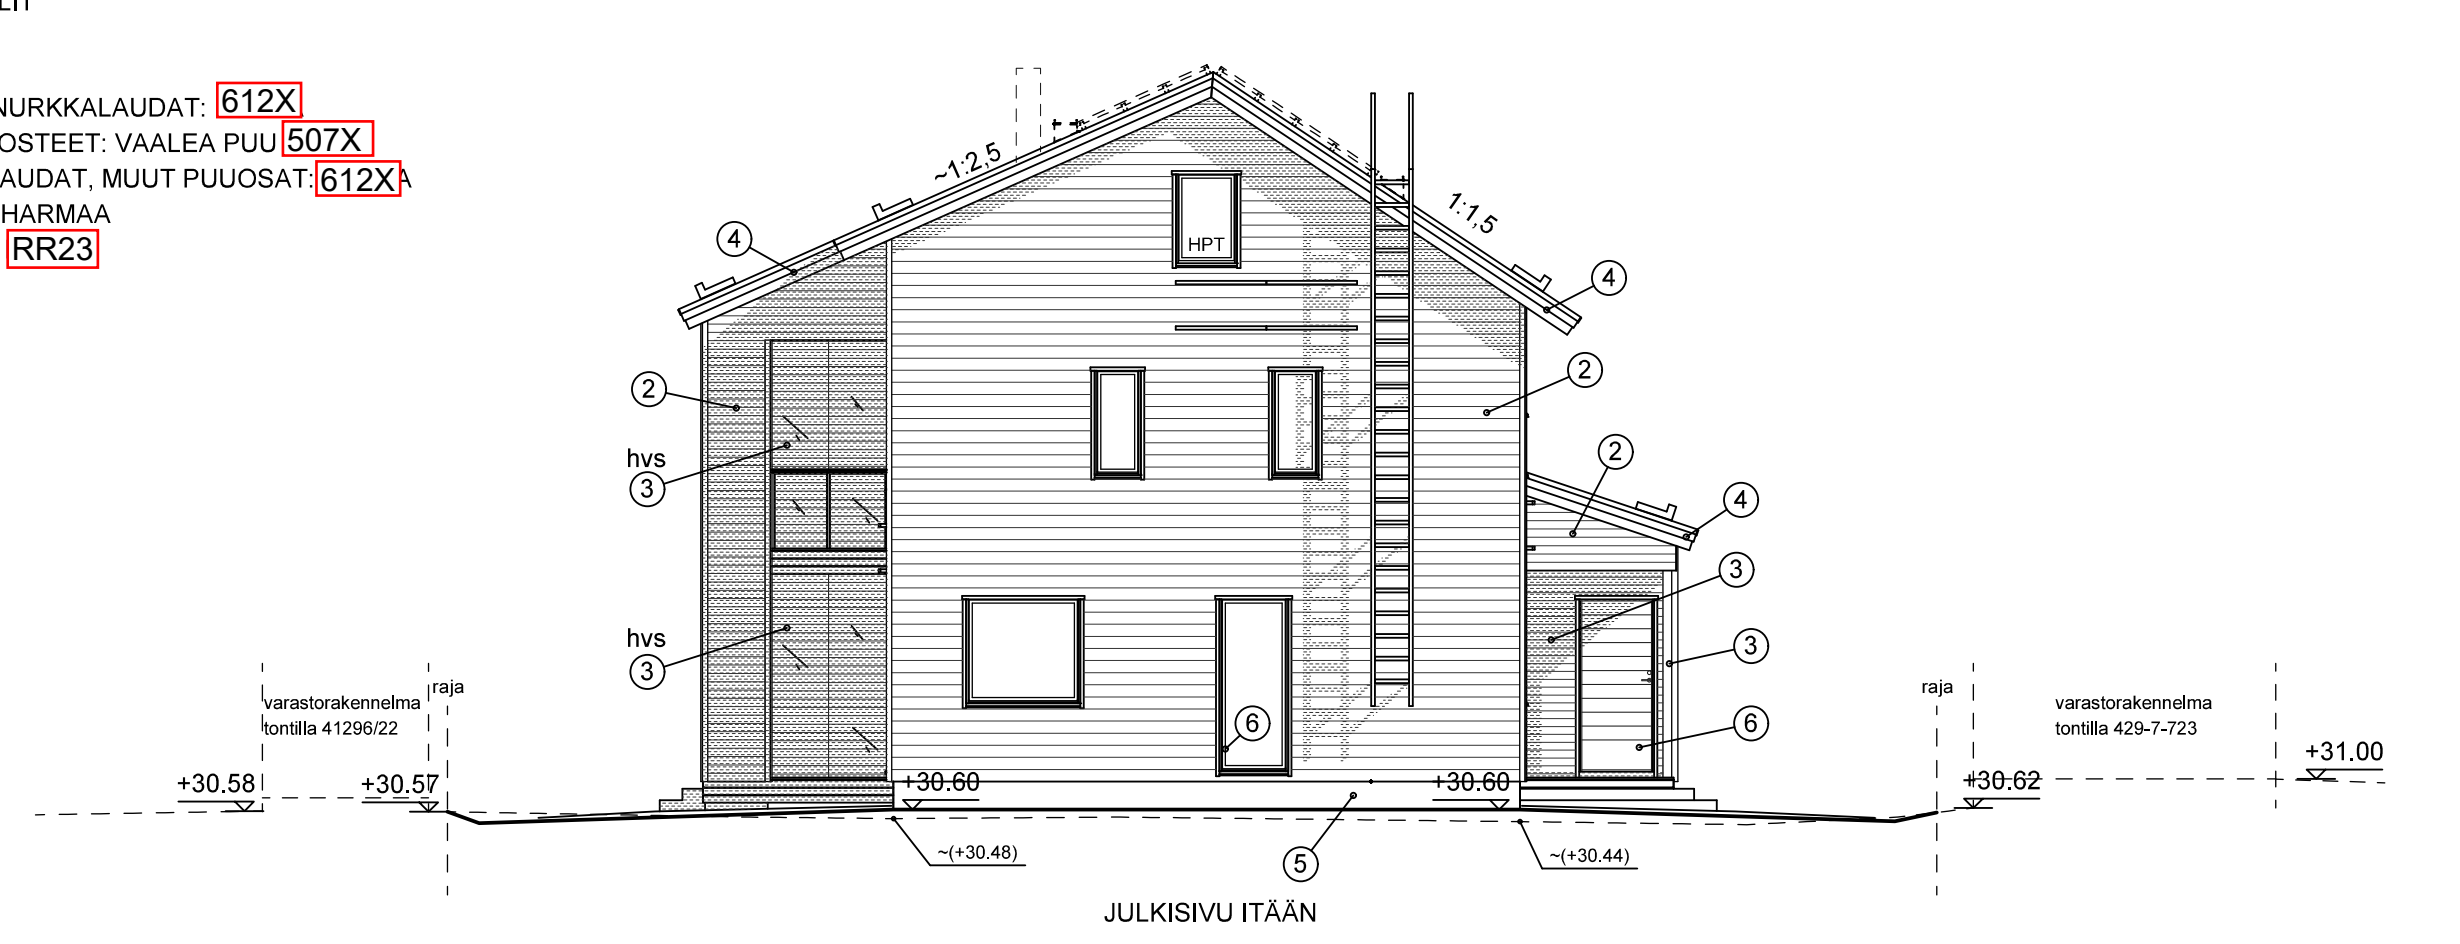
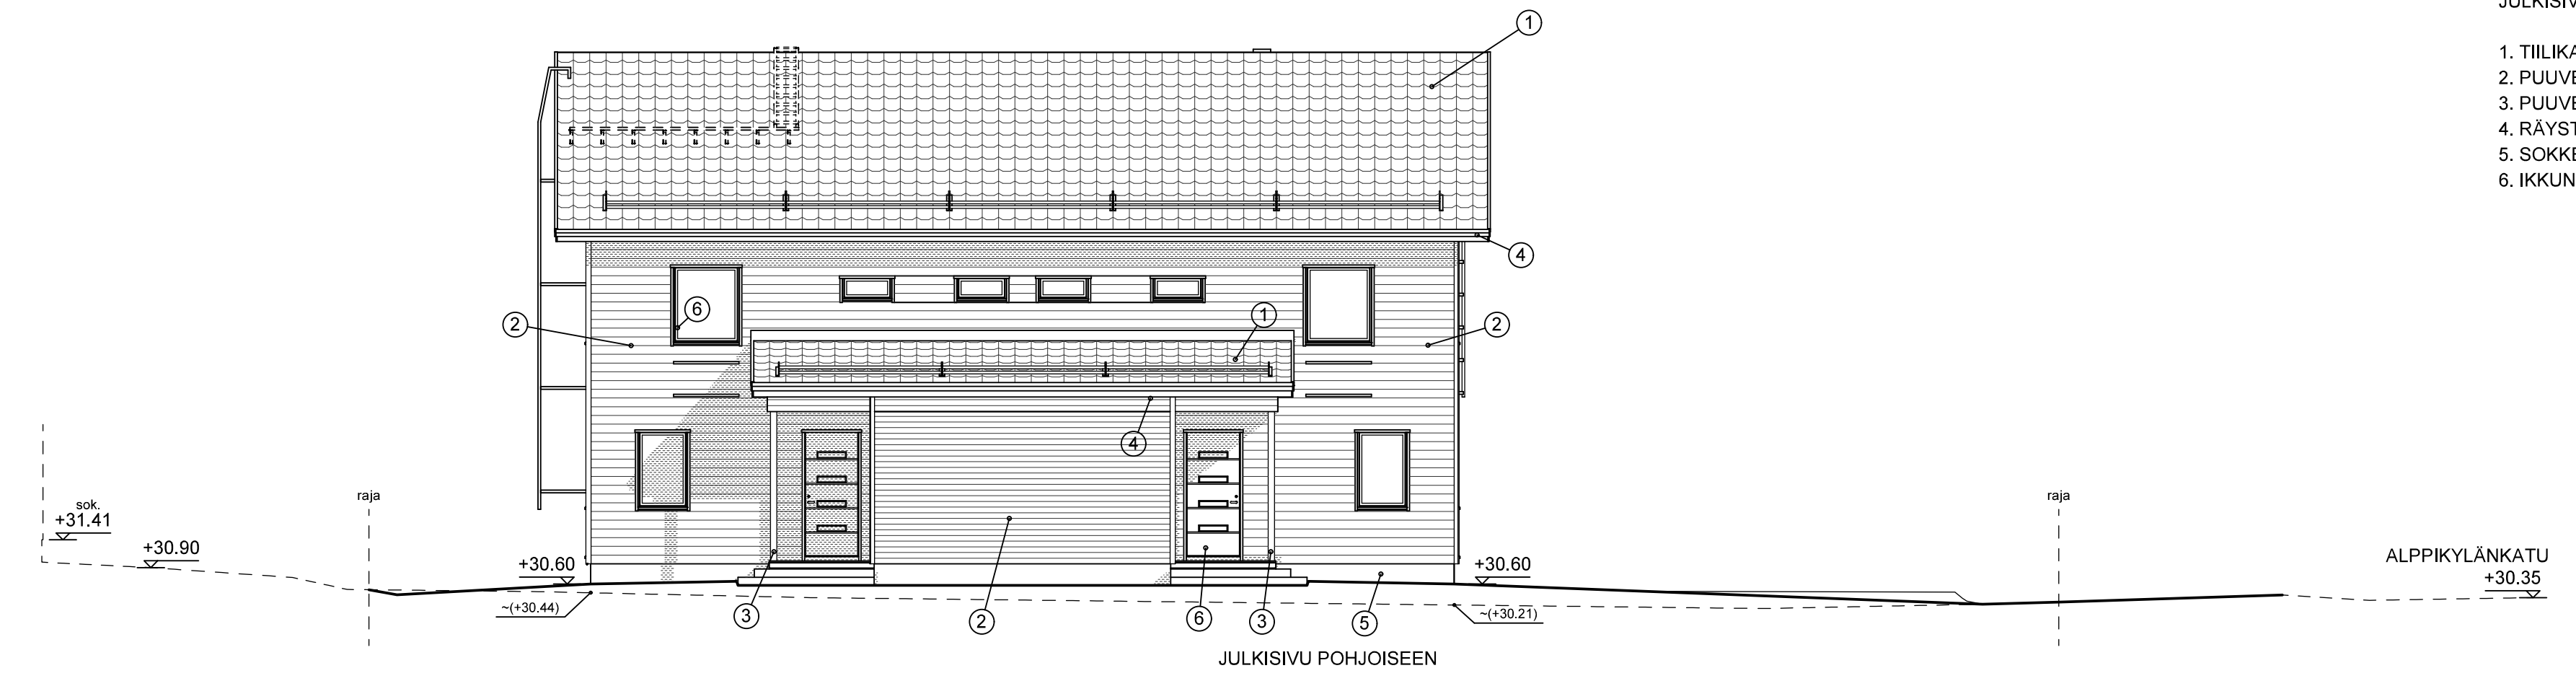
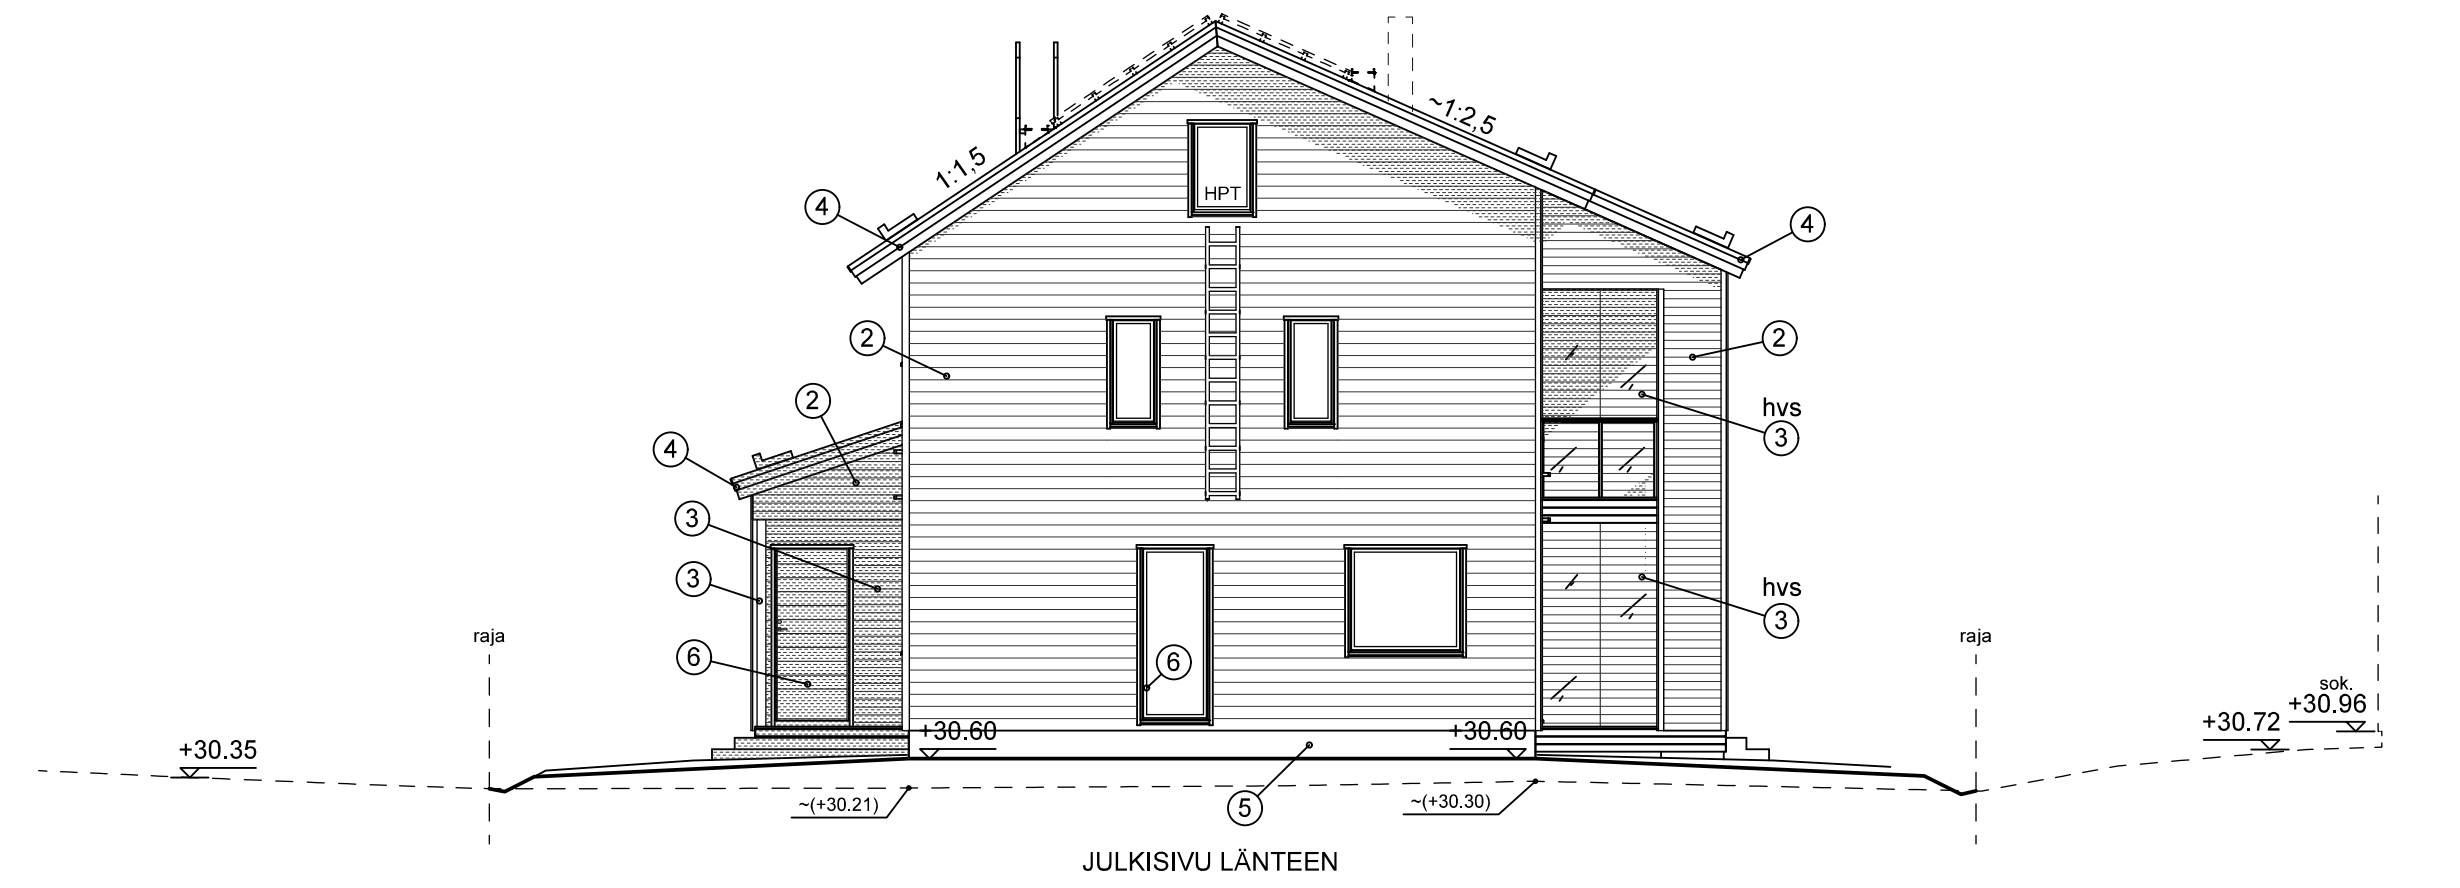


SAVUHORMIT JA NIIDEN KULKUSILLAT SEKÄ LAPETIKKAAT VARAUKSENA.  
 TOTEUTUS TAKAN TEON YHTEYDESSÄ.

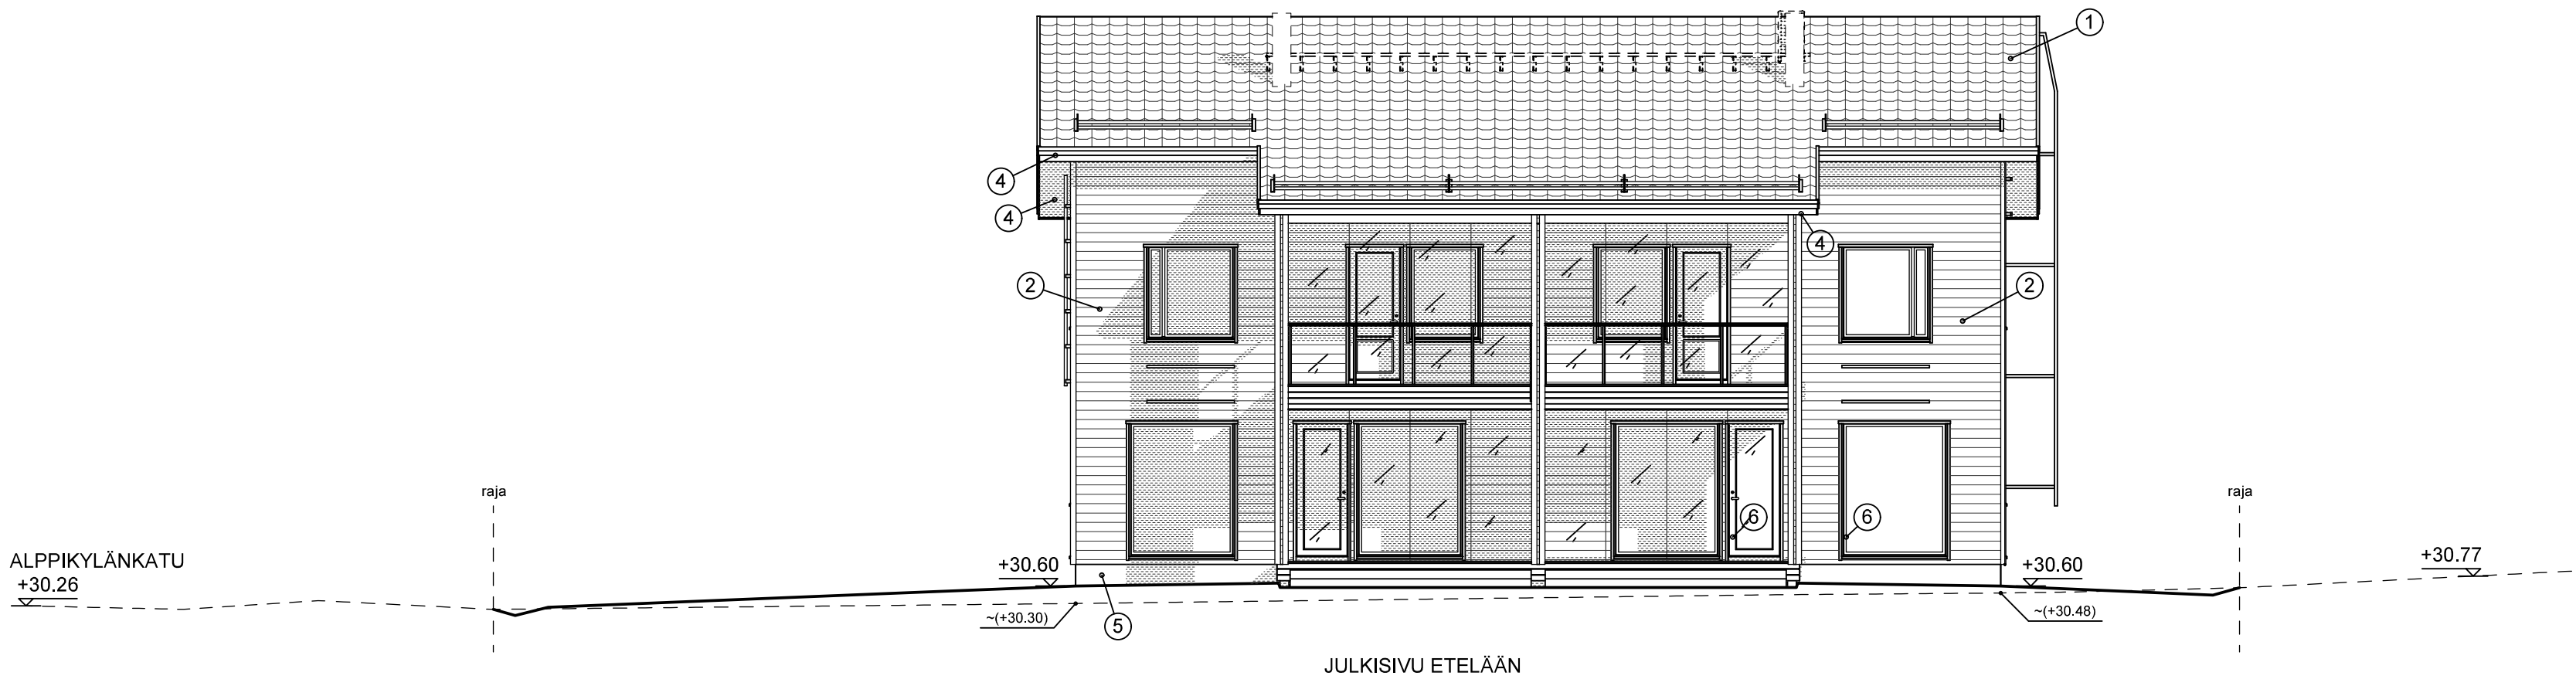

- JULKISIVUMATERIAALIT
1. TIILIKATE: MUSTA
  2. PUUVERHOUS JA NURKKALAUDAT: 612X
  3. PUUVERHOUSTEHOSTEET: VAALEA PUU 507X
  4. RÄYSTÄÄT, OTSALAUDAT, MUUT PUUOSAT: 612X
  5. SOKKELI: TUMMANHARMAA
  6. IKKUNAT JA OVET: RR23

A ULLAKON IKKUNAT MUUTETTU JA HÄTÄPOISTUMISTIET LISÄTTY. JULKISIVU-VÄRITYS MUUTETTU  
 16.06.2016 M.K.

K.osa / Kylä 41. SUURMETSÄ	Korttel / Tila 41296	Tontti / Rn:o 18	Viranomaisen arkistointimerkintöjä varten
Rakennusloimenpide Uudisrakennus	Pääpiirustus	Juoks. n:o 4 ( )	
Rakennuskohteen nimi ja osoite PARITALO ALPPIKYLÄNKATU 10	JULKISIVUT	Mittakaavat 1:100	
ALPPIKYLÄNKATU 10 00770 HELSINKI	Päiväys ja allekirjoitus Vantaa 23.03.2016	Suunnittelija: SEPPÖ KOKKO (RA)	
PROJEKTI: ALPPIKYLÄNK.10 tiedostokansio: 133-134	KAAKELIKAARI 2 A, 01720 VANTAA WWW.EEMELITALO.FI	pääsuunnittelija/ piirtäjä: MIKA KORHOLA (RI)	

