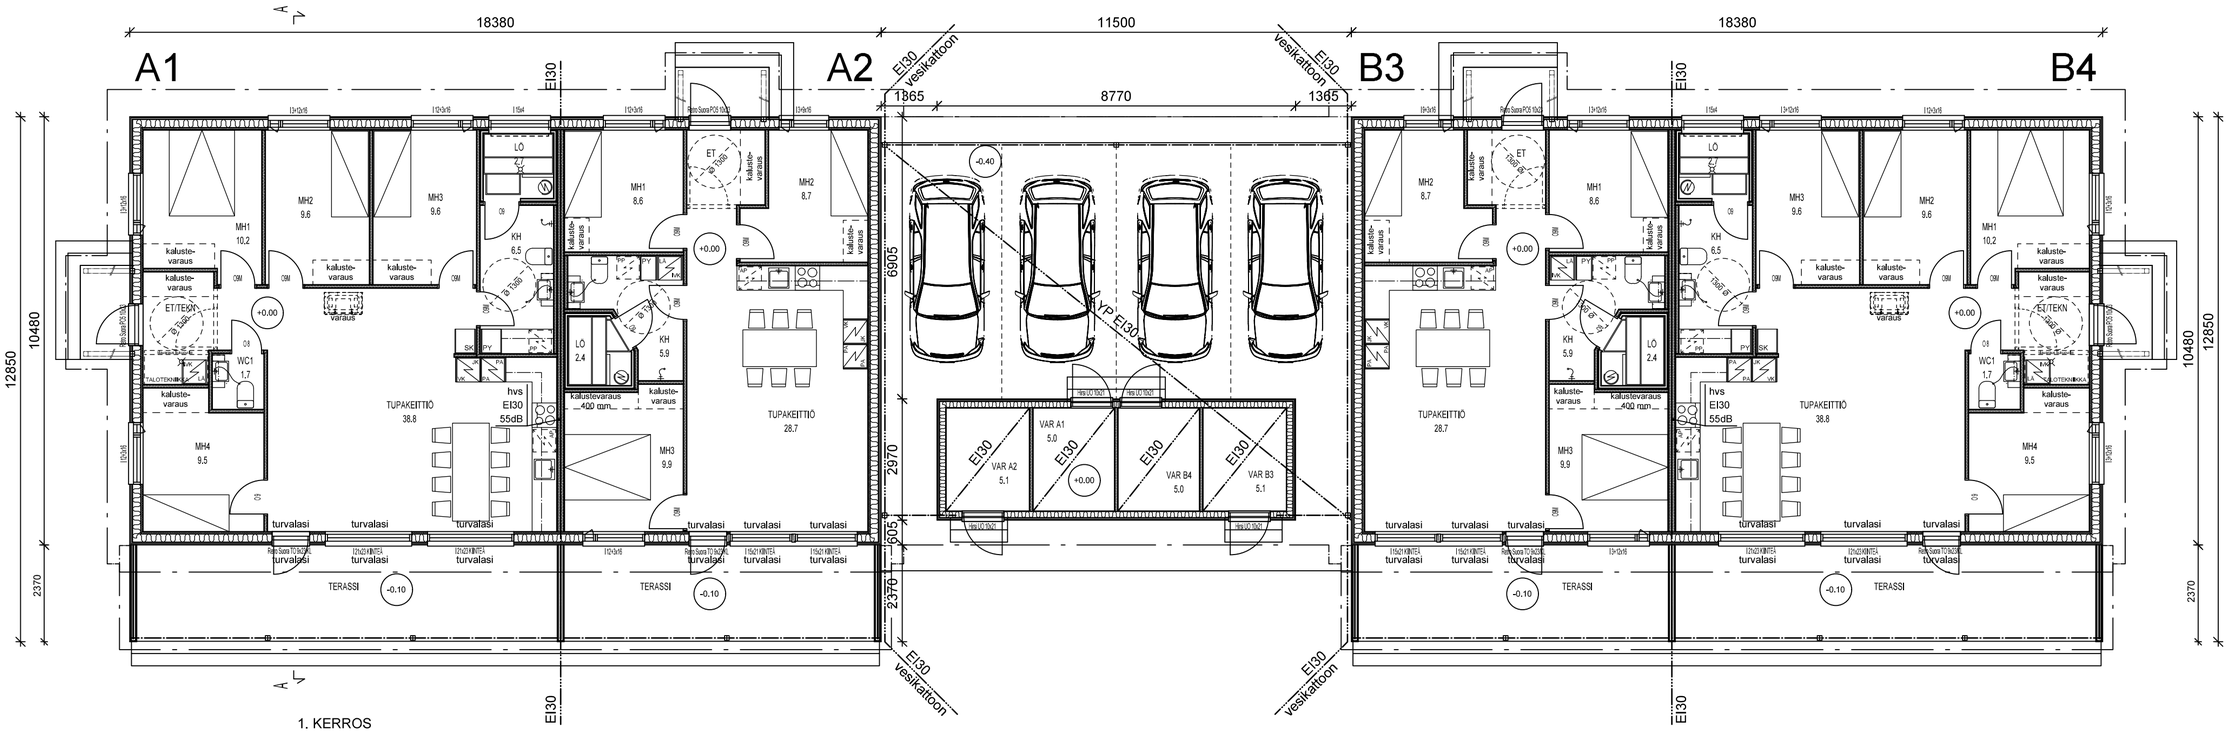

LUONNOS 27.01.2017 M.K.

hpt HÄTÄPOISTUMISTIE
O9M VÄLIOVESSA ERIKOISSARANOINTI, VAPAA KULKUAUKKO > 800 mm

KOTELOT, HORMIT JA ALASLASKUT TARKENTUVAT TALOTEKNIIKAN SUUNNITTELUN MYÖTÄ

LAAJUUSTIEDOT

	asuntokohtainen erittely				asuntokohtainen erittely				
	A1 as.osa	A1 var	A2 as.osa	A2 var	B3 as.osa	B3 var	B4 as.osa	B4 var	YHTEENSÄ
HUONEISTOALA	99,0	0	72,5	0	72,5	0	99,0	0	343,0
LATTIA-ALA	0	5,0	0	5,1	0	5,1	0	5,0	20,2
KERROSALA	110,4	6,2	82,1	6,8	82,1	6,8	110,4	6,2	411,0 [385,0(as.osa)+26,0(var)]
KERROSALA (250mm)	108,0	6,2	80,1	6,8	80,1	6,8	108,0	6,2	402,2 [376,2(as.osa)+26,0(var)]
KOKONAISALA	110,4	6,2	82,1	6,8	82,1	6,8	110,4	6,2	411,0
TILAVUUS	0	0	0	0	0	0	0	0	0