




JULKISIVU ETU

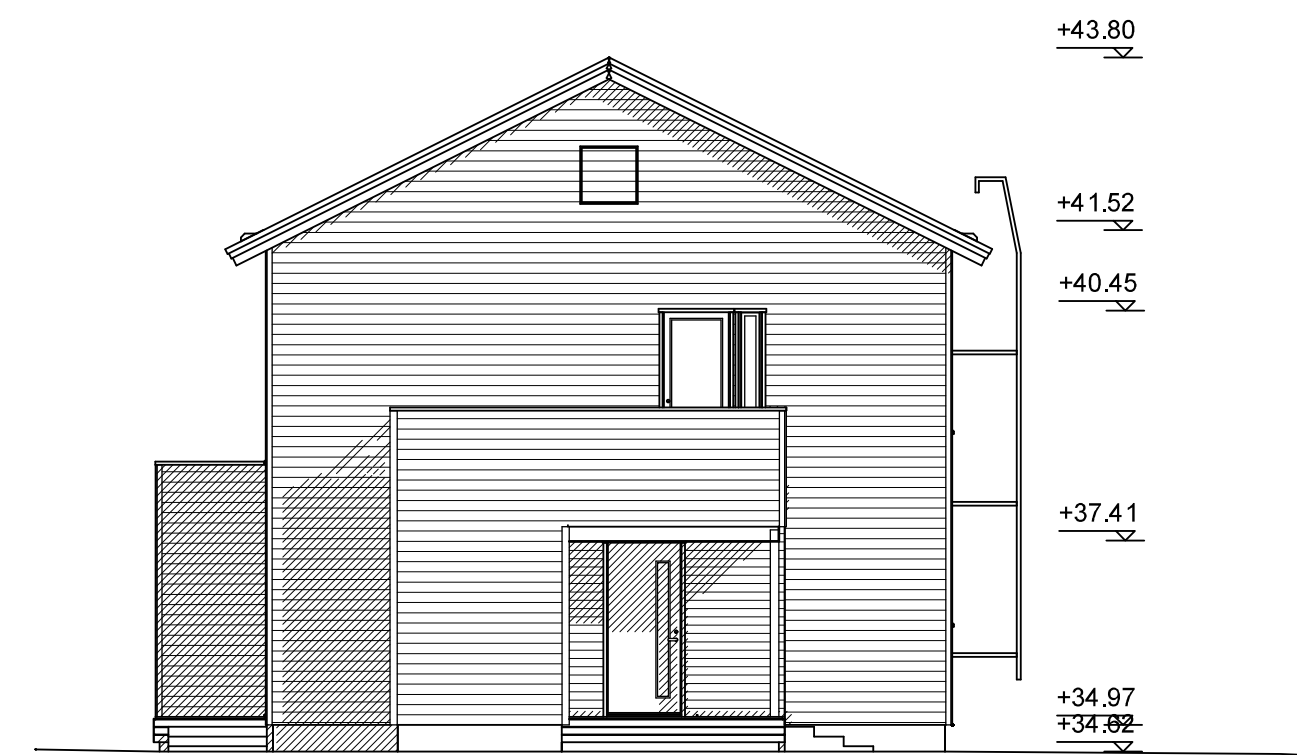


PÄÄTY OIKEA

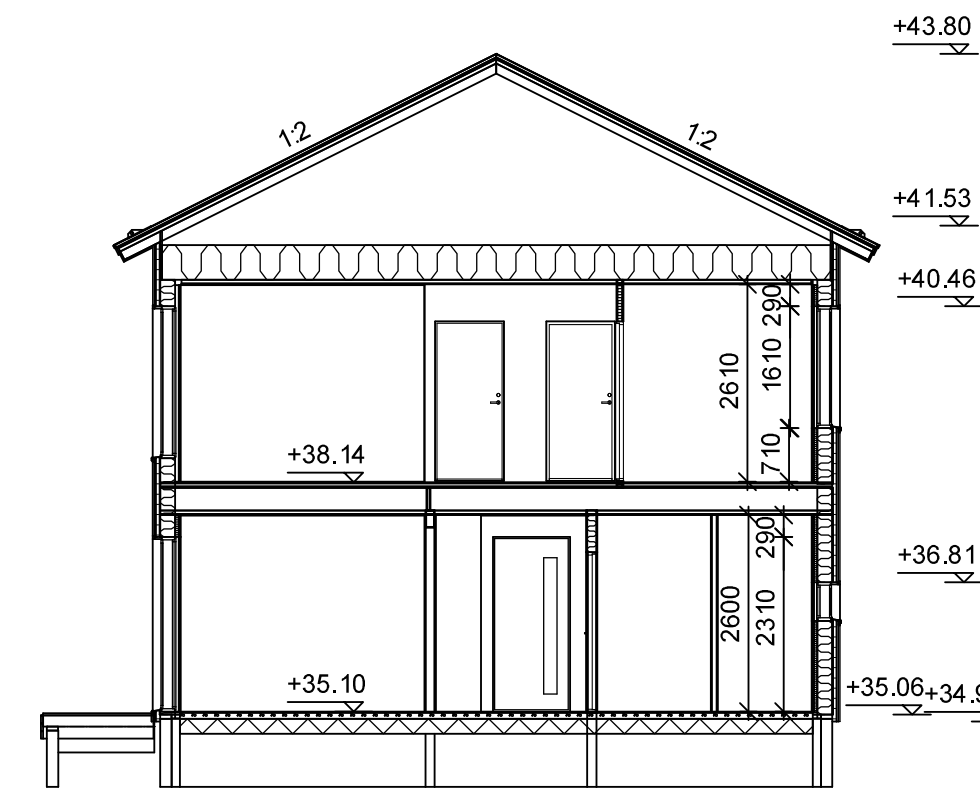

LEIKKAUS A - A

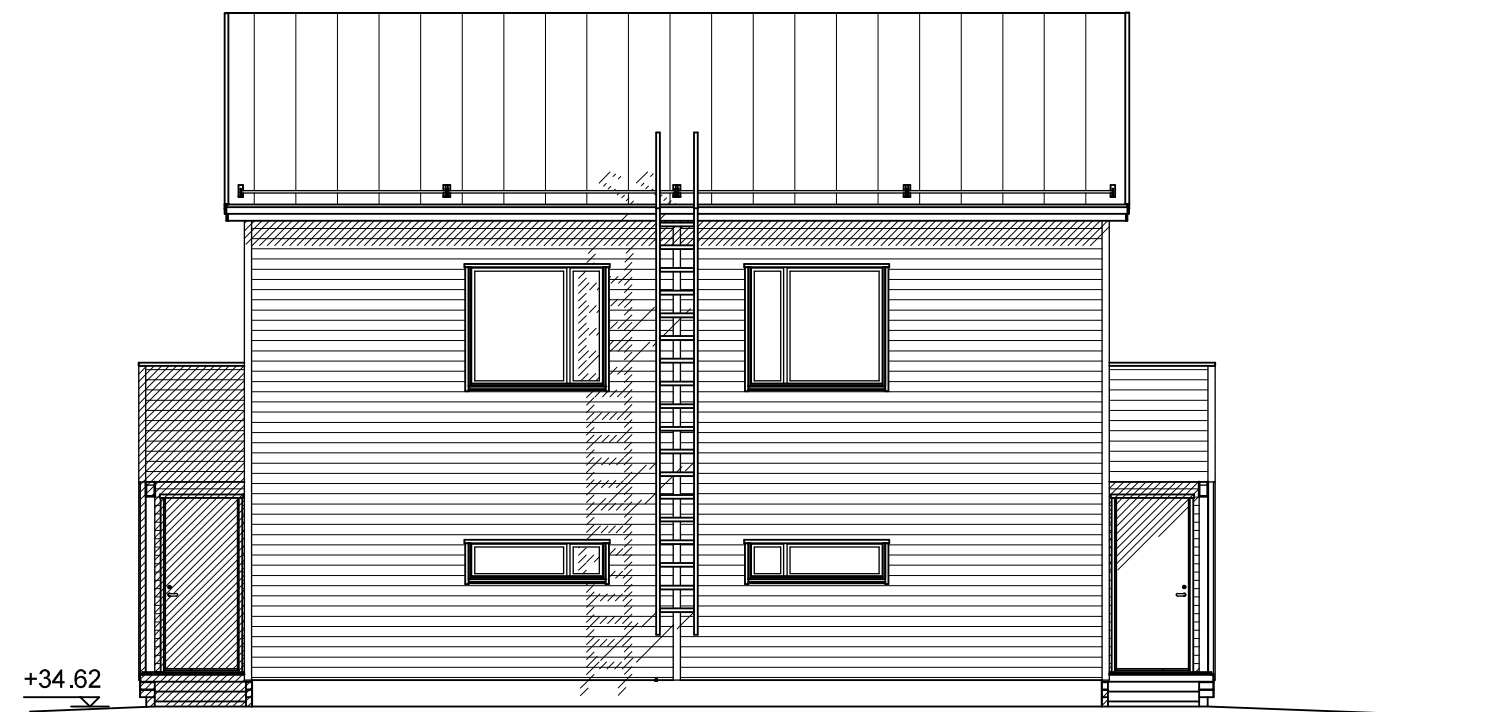

JULKISIVU TAKA

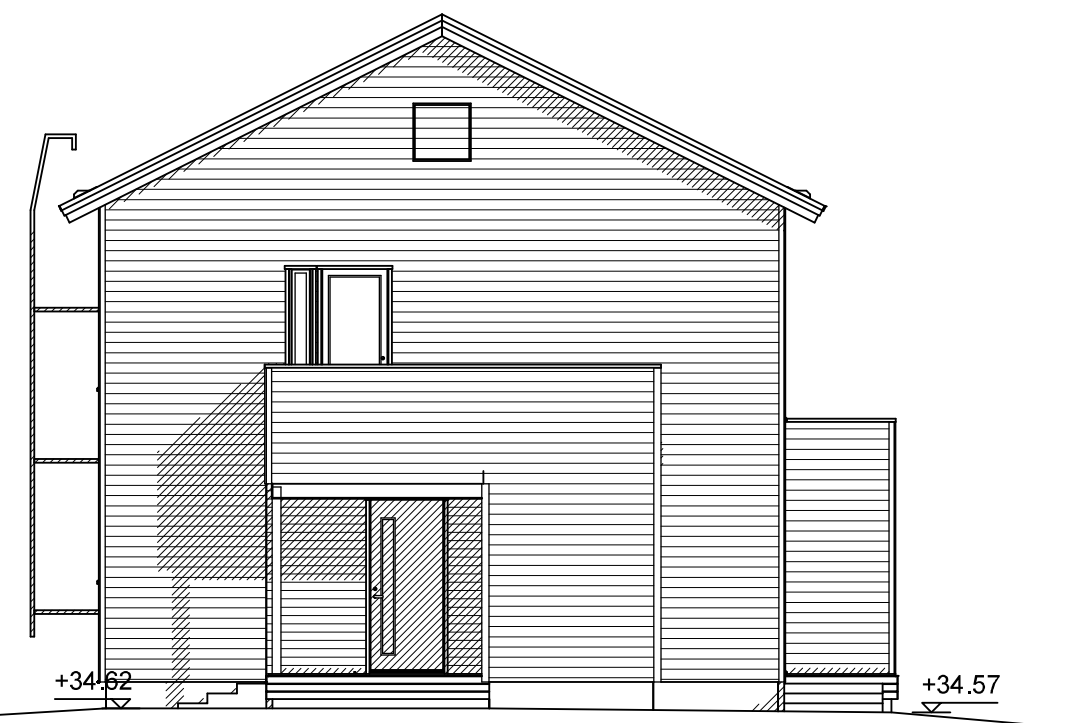

PÄÄTY VASEN

ULKOSEINÄRAKENNE

VERHOUSLAUTA	23 MM
ILMARAKO + KOOLAUS	48 MM
TUULENSUOJALEVY	9 MM
RUNKO + ERISTE	200 MM
HÖYRYNSULKU	
KOOLAUS + ERISTE	50 MM
KIPSILEVY, 2-kt.	13+13 MM

YLÄPOHJARAKENNE

YLÄPOHJAERISTE	500 MM
HÖYRYNSULKU	
KOOLAUS	
SISÄVERHOUS	

JULKISIVUMATERIAALIT

P	KONESAUMAJÄLJITELMÄ
LP	LAUTA
LV	LAUTA
R	BETONIVYEVYTSORAHARKKO

ULKOSEINÄRAKENNE

VERHOUSLAUTA	23 MM
ILMARAKO + KOOLAUS	48 MM
TUULENSUOJALEVY	9 MM
RUNKO + ERISTE	150 MM
HÖYRYNSULKU	
KIPSILEVY	13 MM

VÄLIPOHJARAKENNE

LATTIAPÄÄLLYSTE	40 MM
PLAANO	18 MM
VANERI	300 MM
VÄLIPOHJAPALKKI	
RIMOITUS k 400	
SISÄVERHOUS	

U-ARVOT

	W/(m²K) SUUNN.	W/(m²K) VAAD.
ULKOSEINÄ	0.16	< 0.17
YLÄPOHJA 500 MM	0.09	< 0.09
ALAPOHJA	0.17	< 0.17
ULKO-OVI	1.00	= 1.00
PARVEKEOVI	1.00	= 1.00
VARASTON OVI	0.90	= 0.90
IKKUNAT	1.00	= 1.00

VESIKATTORAKENNE

KONESAUMAJÄLJITELMÄ	23 MM
RUOTEET	32 MM
TUULETURRIMA	32 MM
ALUSKATE	
KATTORISTIKKO	

ALAPOHJARAKENNE

LATTIAPÄÄLLYSTE	80 MM
TERÄSBETONILAATTA	150 MM
ERISTE, THERMISOL PLATINA	
TIVISTETTY SORA	

Rakenteiden ääneneristysarvot:

MSEA-ikkuna Rw+Ctr	38 dB
MEKA-ikkuna Rw+Ctr	30 dB
Pääovi Rw+Ctr	24 dB
Lasiovi Rw+Ctr	28 dB
Umpiovi Rw+Ctr	24 dB
Ulkoseinä Rw+Ctr	42 dB
Yläpohja Rw+Ctr	37 dB

HUOM.  
Tämä piirustus on JUKKATALO OY:n omaisuutta. Piirustuksen käyttäminen ja jäljentäminen ilman lupaamme on kielletty.

MUUTOS:A	ULKOSEINIIN 2-KRT KIPSILEVY	18.12.2018	TPuu
K.osa/Kylä	Kortteli/Tila	Tontti/Rno	Viranomaisen arkistointimerkintöjä varten
40 Ylästö	40203	3	Rak.luvan n:o
Rakennustoimenpide	UUDISRAKENNUS	Piirustuslaji	PÄÄPIIRUSTUS
Rakennuskohteen nimi ja osoite	Eemelitalot Oy Hiirivuorencuja 5, A-B	Piirustuksen sisältö	JULKISIVUT
	Hiirivuorencuja 5		POIKKILEIKKAUS
	01690 Vantaa		
Suunnittelija, päiväys ja allekirjoitus	Pvm. 15.11.2018	Suunnittelualue	Takotyyppi
JUKKA	TPuu	ARK	Sop.n:o
Puh. 020 770 7100	Tark.		223032
Yhteyshenkilö			