
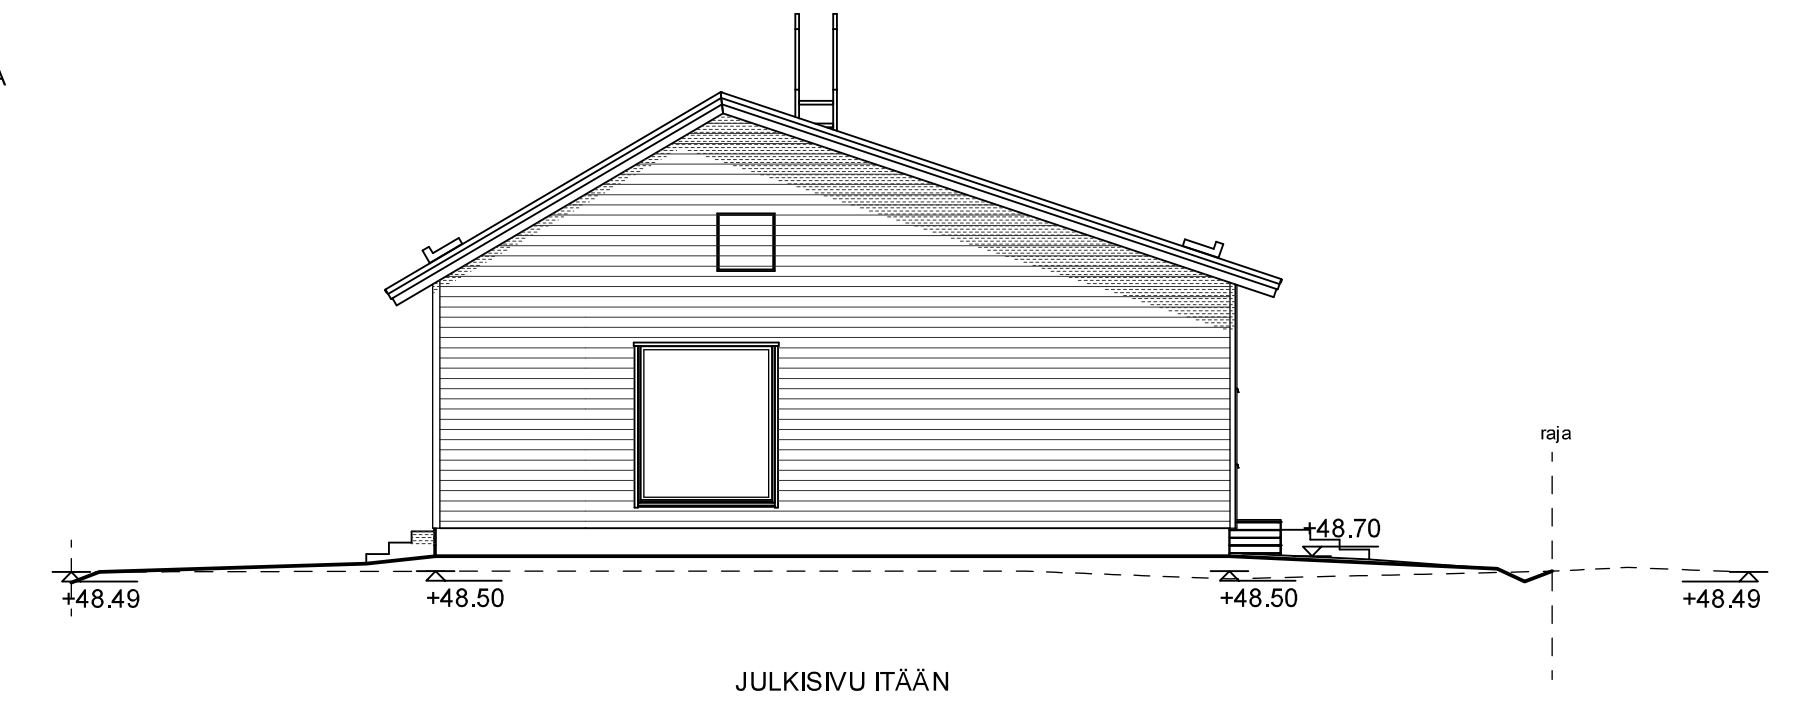


JULKISIVUMATERIAALIT

1. PELTIKATE: TUMMAN HARMAA
2. PUUVERHOUS, ALUS- JA NURKKALAUDAT: VALKOINEN (taitettu harmaaseen)
3. TEHOSTEPUUVERHOUS (terassi ja kuistisyvennykset): TUMMAN HARMAA
4. MUUT PUUOSAT (räystäät ym): TUMMAN HARMAA
5. SOKKELI: HARMAA
6. IKKUNAT JA IKKUNAPUITTEET: TUMMAN HARMAA
7. OVET JA OVIPUITTEET: TUMMAN HARMAA

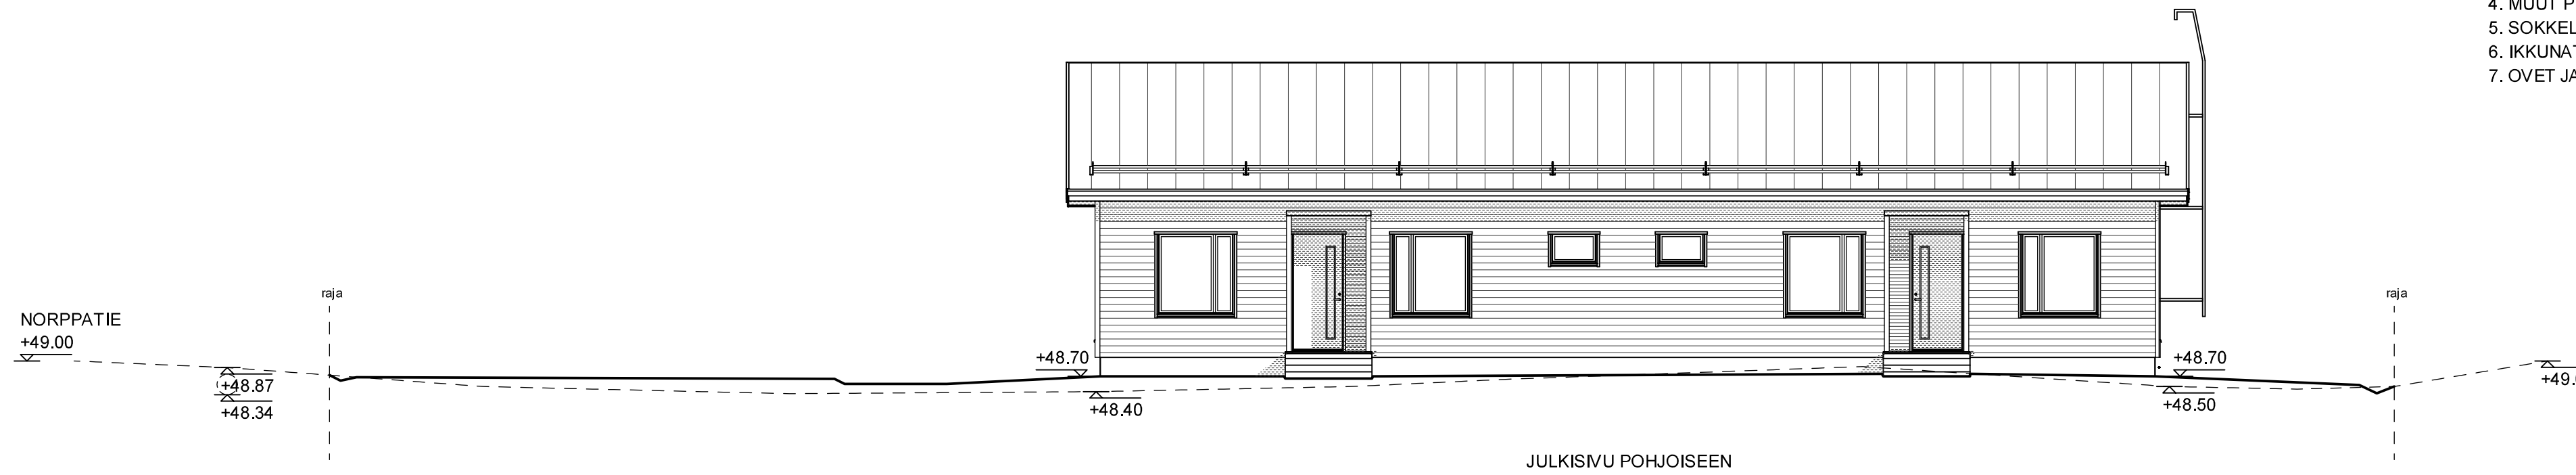

Tunnus	Muutos tai täyd.	Päiväys
K.osa / Kylä 83 / 401	Korttel / Tila 83224 / KUMPULA (4) / 3:288	Tontti / Rn:o
Rakennustoimenpide Uudisrakennus	Rakennuskohteen nimi ja osoite EEMELI TALOT OY - NORPPATIE 3 (taloA)	Viranomaisen arkistointimerkintöjä varten
Rakennuksen nimi ja osoite NORPPATIE 3 01480 VANTAA	PROJEKTI: 180588	Viranomaisten arkistointimerkintöjä varten
		Päiväys ja allekirjoitus 16.12.2018 <i>Mika Korhola</i>
		MIKA.KORHOLA@PLANIMO.FI
		NORKKOKUJA 24, 04260 KERAVA
		040-748 2638 WWW.PLANIMO.FI
		040-748 2638 WWW.PLANIMO.FI
		tiedostokansio: 180588rakA