
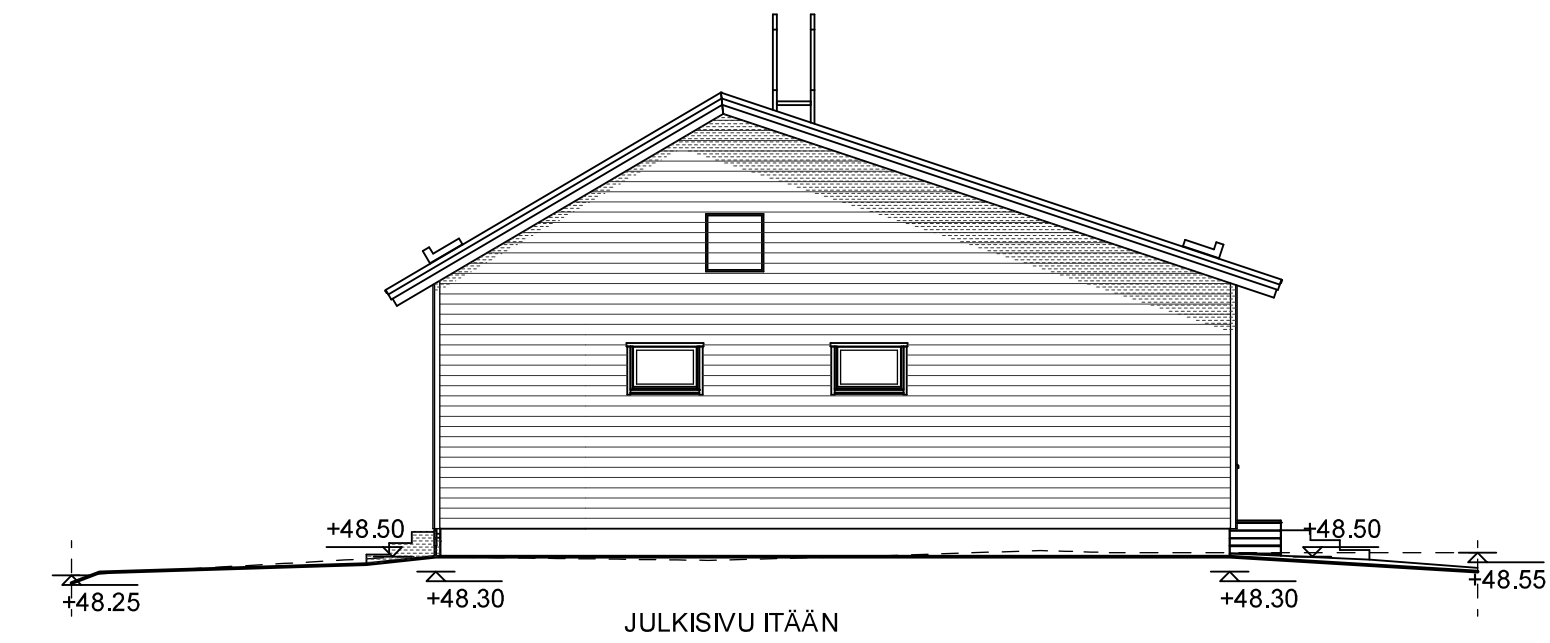


JULKISIVUMATERIAALIT

1. PELTIKATE: TUMMAN HARMAA
2. PUUVERHOUS, ALUS- JA NURKKALAUDAT: VALKOINEN (tätetty harmaaseen)
3. TEHOSTEPUUVERHOUS (terassi ja kuistisyvennykset): TUMMAN HARMAA
4. MUUT PUUOSAT (räystäät ym): TUMMAN HARMAA
5. SOKKELI: HARMAA
6. IKKUNAT JA IKKUNAPUITTEET: TUMMAN HARMAA
7. OVET JA OVIPUITTEET: TUMMAN HARMAA

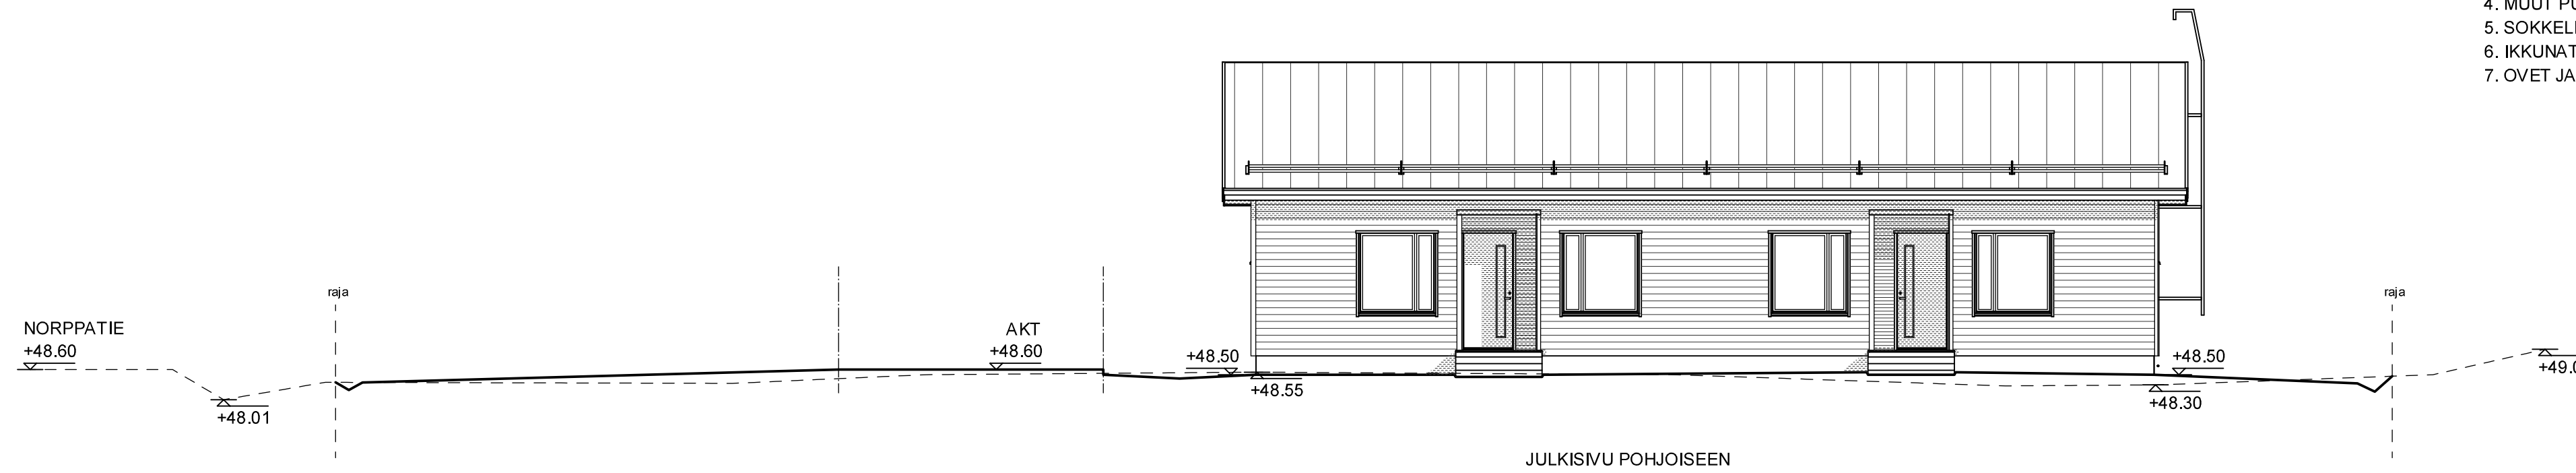

Tunnus	Muutos tai täyd.	Päiväys
K.osa / Kylä 83 / 401	Korttel / Tila 83224 / KUMPULA (4) / 3:288	Tontti / Rn.o
Rakennusluokitus Uudisrakennus	Viranomaisen arkkitehtimerkintöjä varten	Juoks. n.o 7 ()
Rakennuskohteen nimi ja osoite EEMELI TALOT OY - NORPPATIE 3 (taloB)	Pääpiirustus	Mittakaavat 1:100
NORPPATIE 3 01480 VANTAA	Päiväys ja allekirjoitus Kerava 16.12.2018	MIKA KORHOLA@PLANIMO.FI
PROJEKTI: 180588	PLANIMO	NORKKOKUJA 24, 04260 KERAVA 040-748 2638 WWW.PLANIMO.FI
		tiedostokansio: 180588rakB